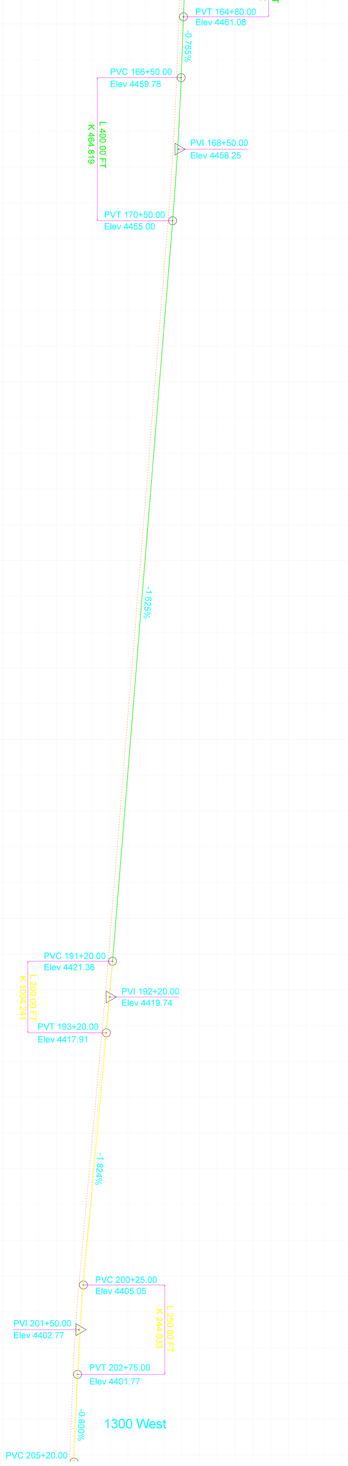
PVT 164+80.00
Elev 4461.08
-0.765%
PVC 166+50.00
Elev 4459.78
L 400.00 FT
K 464.819
PVI 168+50.00
Elev 4458.25
PVT 170+50.00
Elev 4455.00
-1.625%
PVC 191+20.00
Elev 4421.36
L 200.00 FT
K 1004.241
PVI 192+20.00
Elev 4419.74
PVT 193+20.00
Elev 4417.91
-1.824%
PVC 200+25.00
Elev 4405.05
L 250.00 FT
K 244.033
PVI 201+50.00
Elev 4402.77
PVT 202+75.00
Elev 4401.77
-0.800%
1300 West
PVC 205+20.00

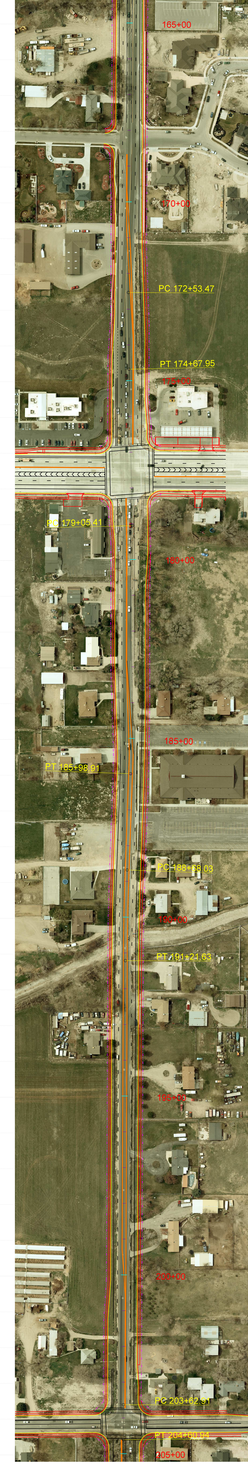
165+00
PC 172+53.47
PT 174+67.95
179+05.41
185+00
PT 185+98.91
PT 191+24.63
PC 203+62.31