MAP D

NON-SPLIT EXPRESS LANES OPTION

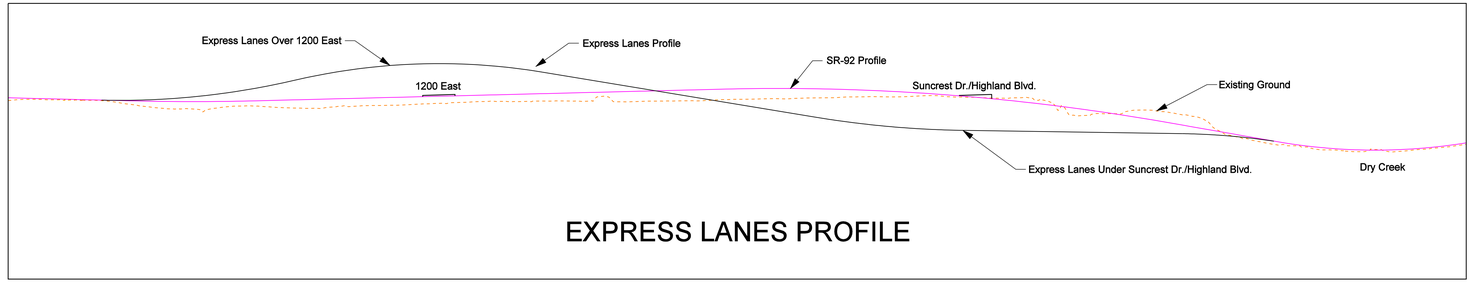

EXPRESS LANES PROFILE

N

200 100 0 200
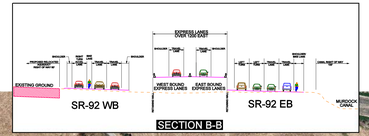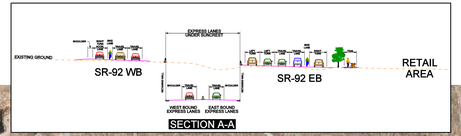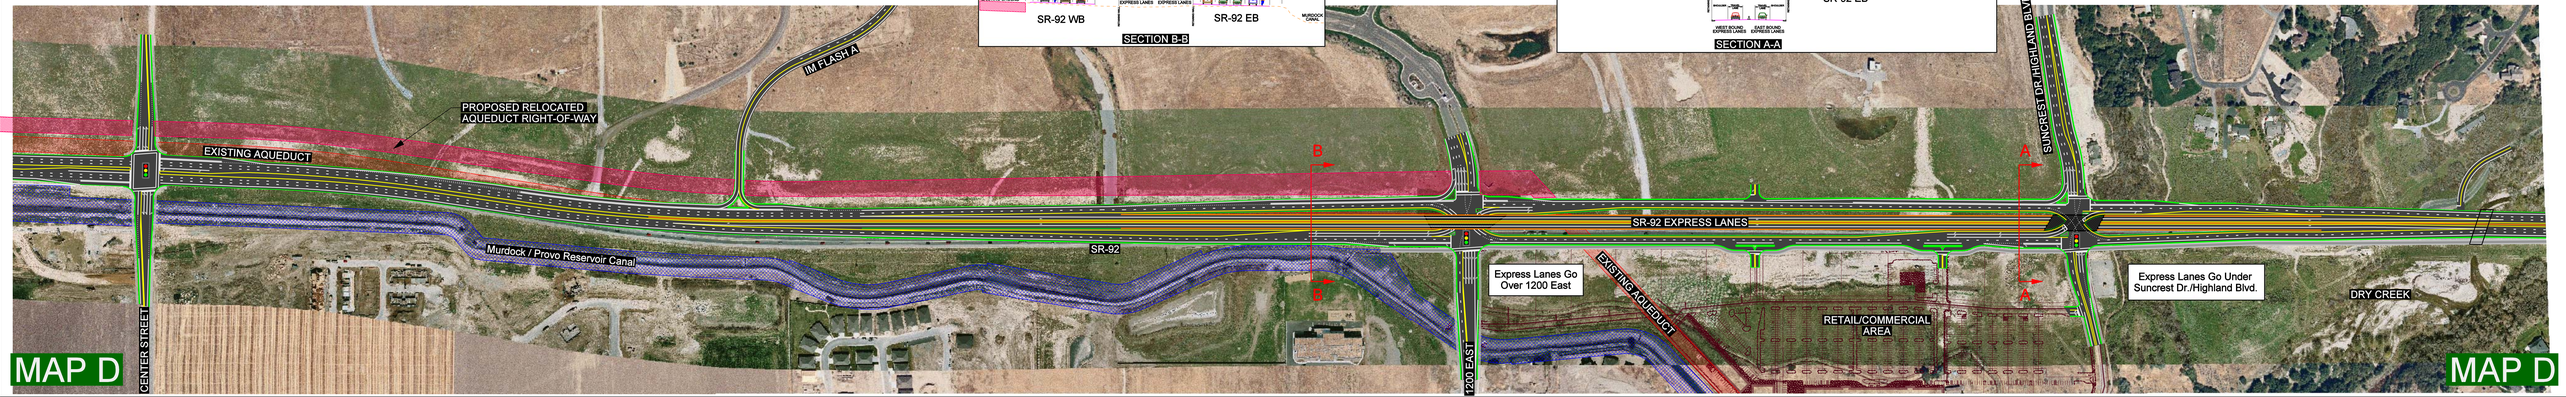
PRELIMINARY