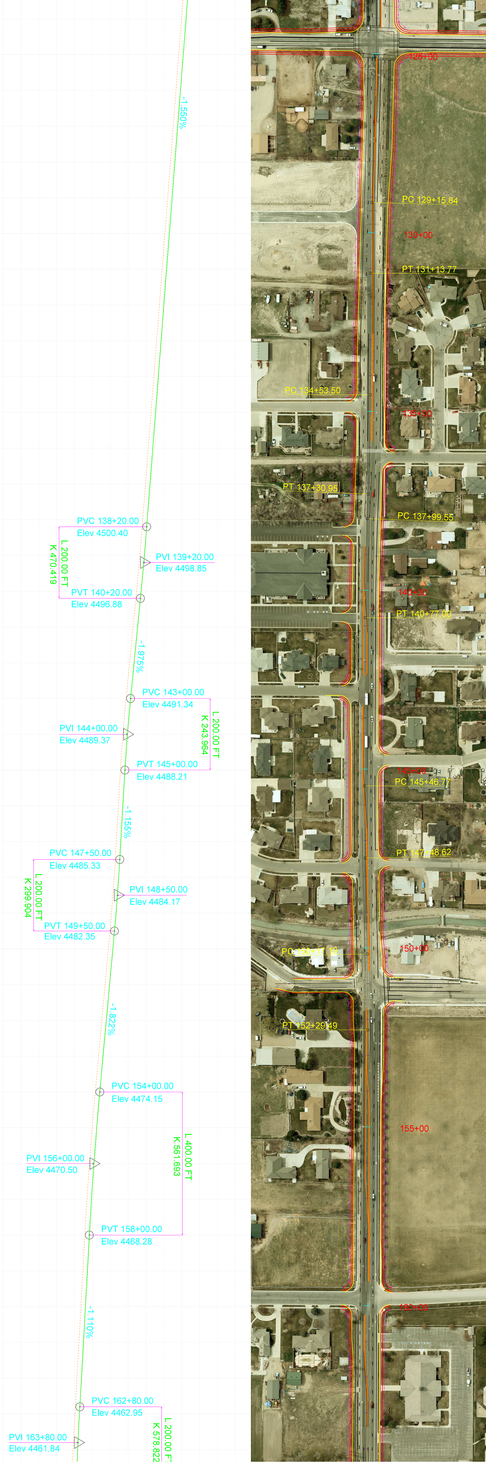
-1.550%
PVC 138+20.00
Elev 4500.40
L 200.00 FT
K 470.419
PVI 139+20.00
Elev 4498.85
PVT 140+20.00
Elev 4496.88
-1.975%
PVC 143+00.00
Elev 4491.34
L 200.00 FT
K 243.964
PVI 144+00.00
Elev 4489.37
PVT 145+00.00
Elev 4488.21
-1.155%
PVC 147+50.00
Elev 4485.33
L 200.00 FT
K 299.904
PVI 148+50.00
Elev 4484.17
PVT 149+50.00
Elev 4482.35
-1.822%
PVC 154+00.00
Elev 4474.15
L 400.00 FT
K 561.693
PVI 156+00.00
Elev 4470.50
PVT 158+00.00
Elev 4468.28
-1.110%
PVC 162+80.00
Elev 4462.95
L 200.00 FT
K 578.822
PVI 163+80.00
Elev 4461.84
PC 129+15.84
130+00
PT 131+13.77
PC 134+53.50
PT 137+30.95
PC 137+99.55
PT 140+77.00
PC 145+46.77
PT 147+48.62
150+00
PT 152+29.49
155+00