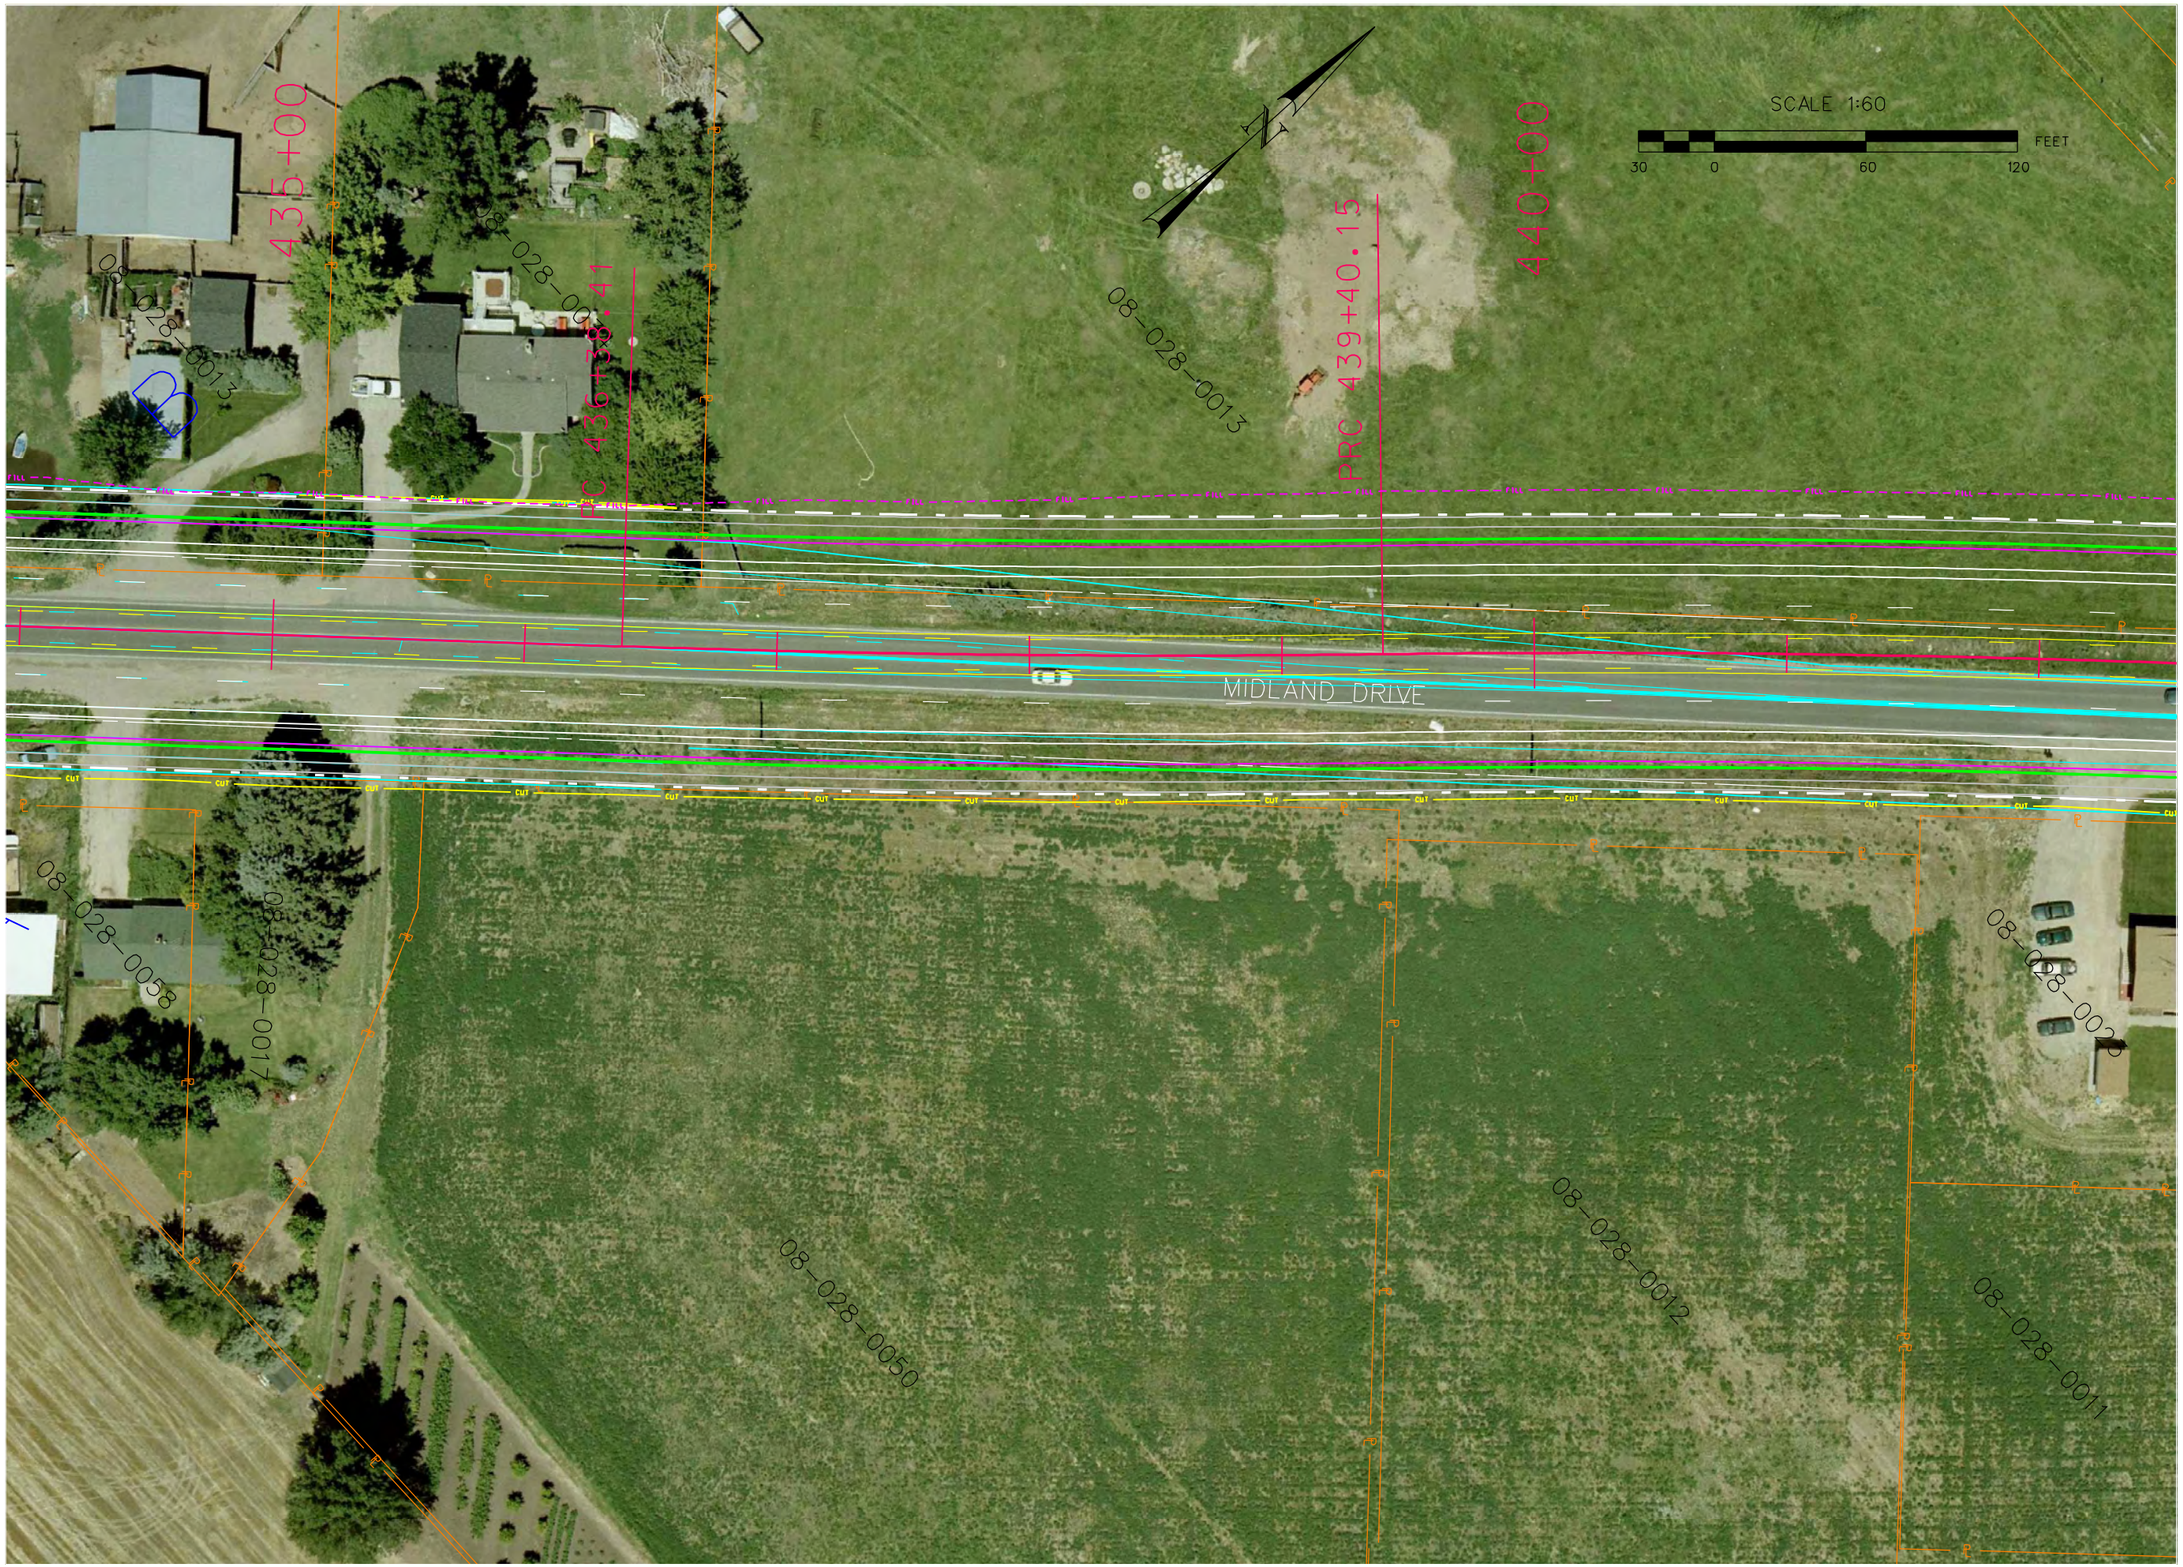
SCALE 1:60
FEET
30
0
60
120
N
435+00
440+00
℄ 436+39.41
PRC 439+40.15
08-028-0013
08-028-0013
08-028-0058
08-028-0017
08-028-0050
08-028-0012
08-028-0020
08-028-0011
MIDLAND DRIVE
FILL
CUT